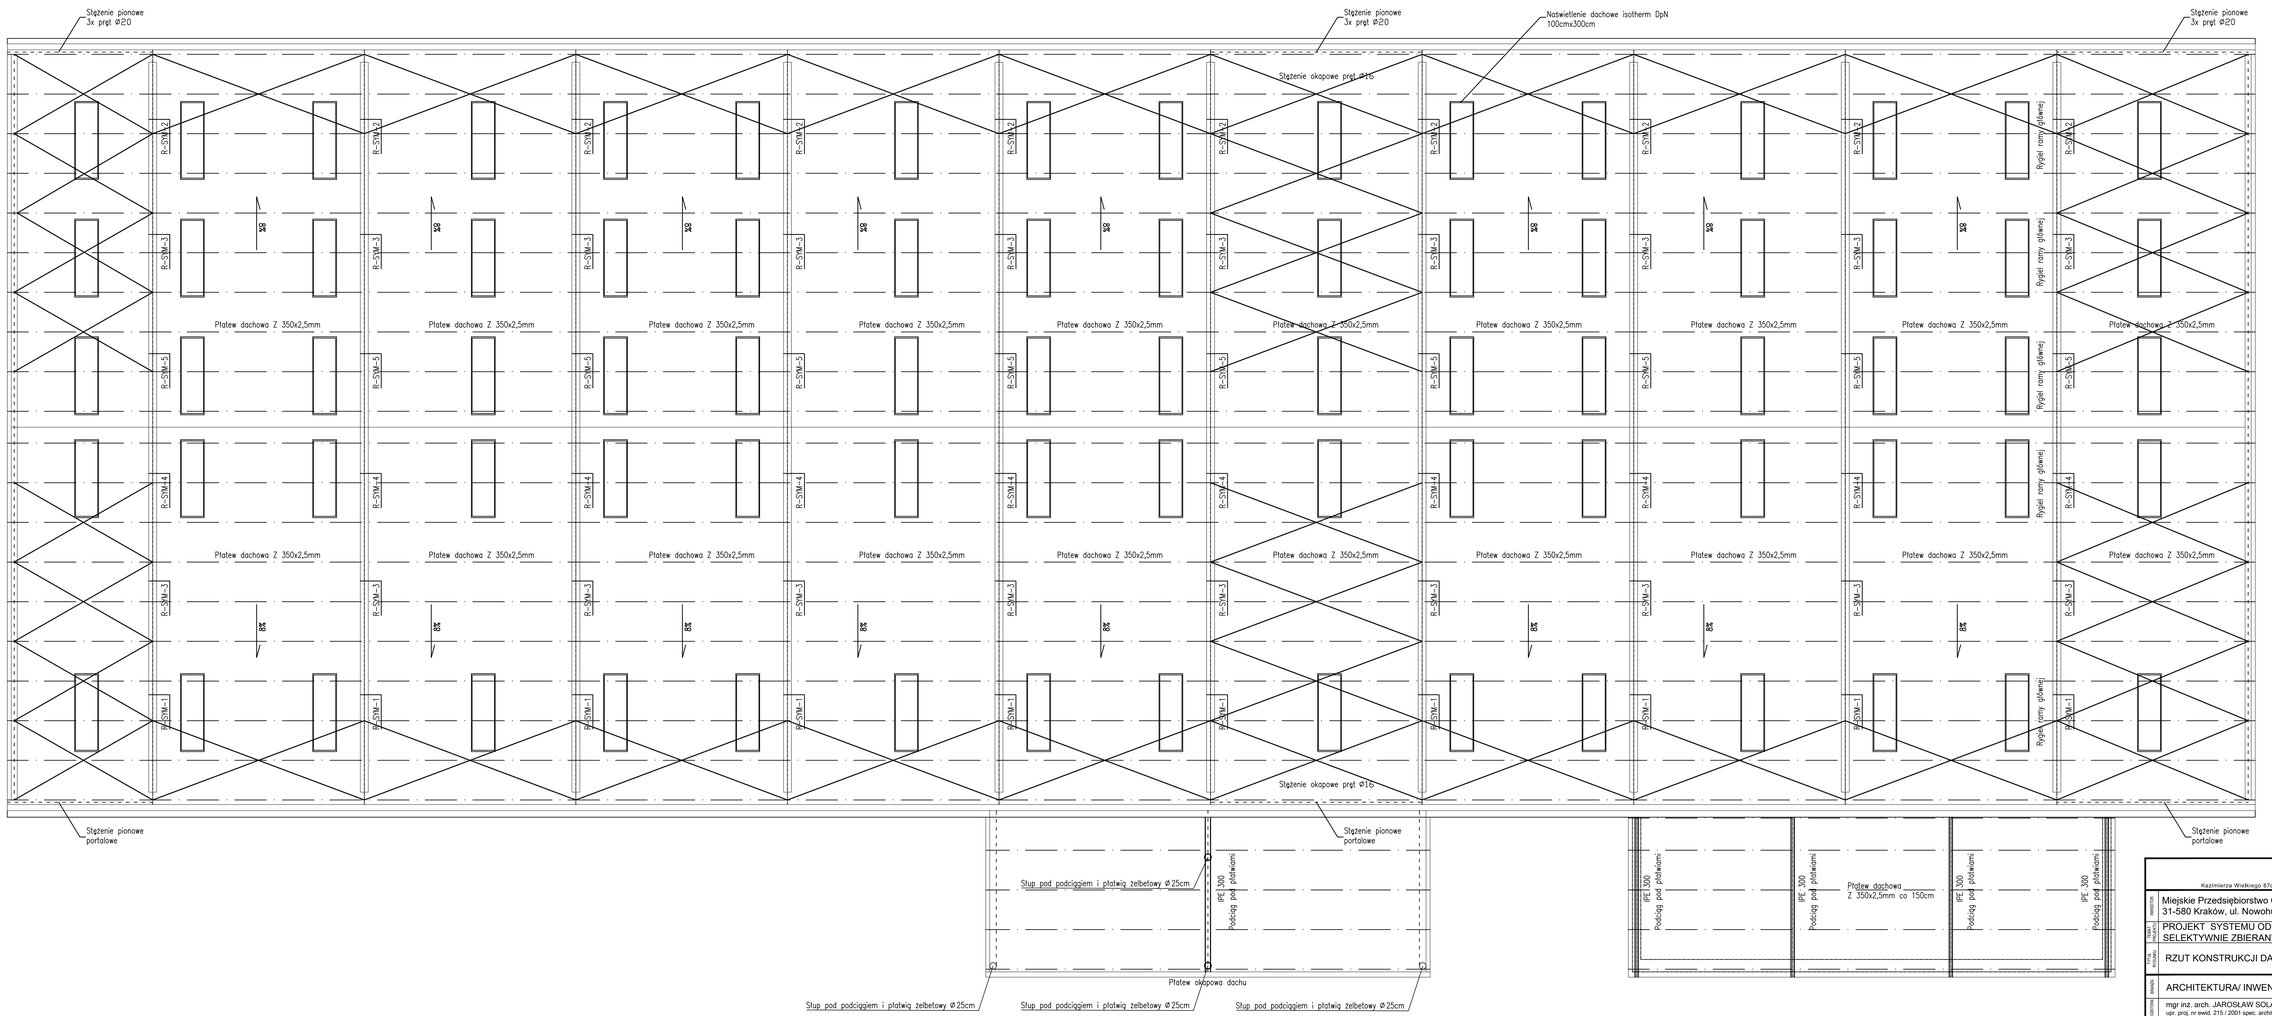

firmatelso
Kazimierza Wielkiego 87c, 32-400 Myślenice | tel./fax: 12 274 08 30 | biuro@firma-projekt.pl

inwestor: Miejskie Przedsiębiorstwo Oczyszczania Sp z o.o.
31-580 Kraków, ul. Nowohucka 1

obiekt: PROJEKT SYSTEMU ODDYMIANIA HALI SORTOWNICZEJ ODPADÓW SELEKTYWNIE ZBIERANYCH BARYCZ W KRAKOWIE

lokalizacja: dz. nr 6114, obr. 098 j.ew.126104_9 Kraków-Podgórze

tytuł arkusza: RZUT KONSTRUKCJI DACHU

branża: ARCHITEKTURA/ INWENTARYZACJA

format: 974x420

skala: 1:100

nr arkuszu: i-1

data: 03-2018

projektował: mgr inż. arch. JAROSŁAW SOLARZ
upr. proj. nr ewid. 215 / 2001 spec. architektoniczna

sprawdził:

uzgodnił:

uzgodnił: